
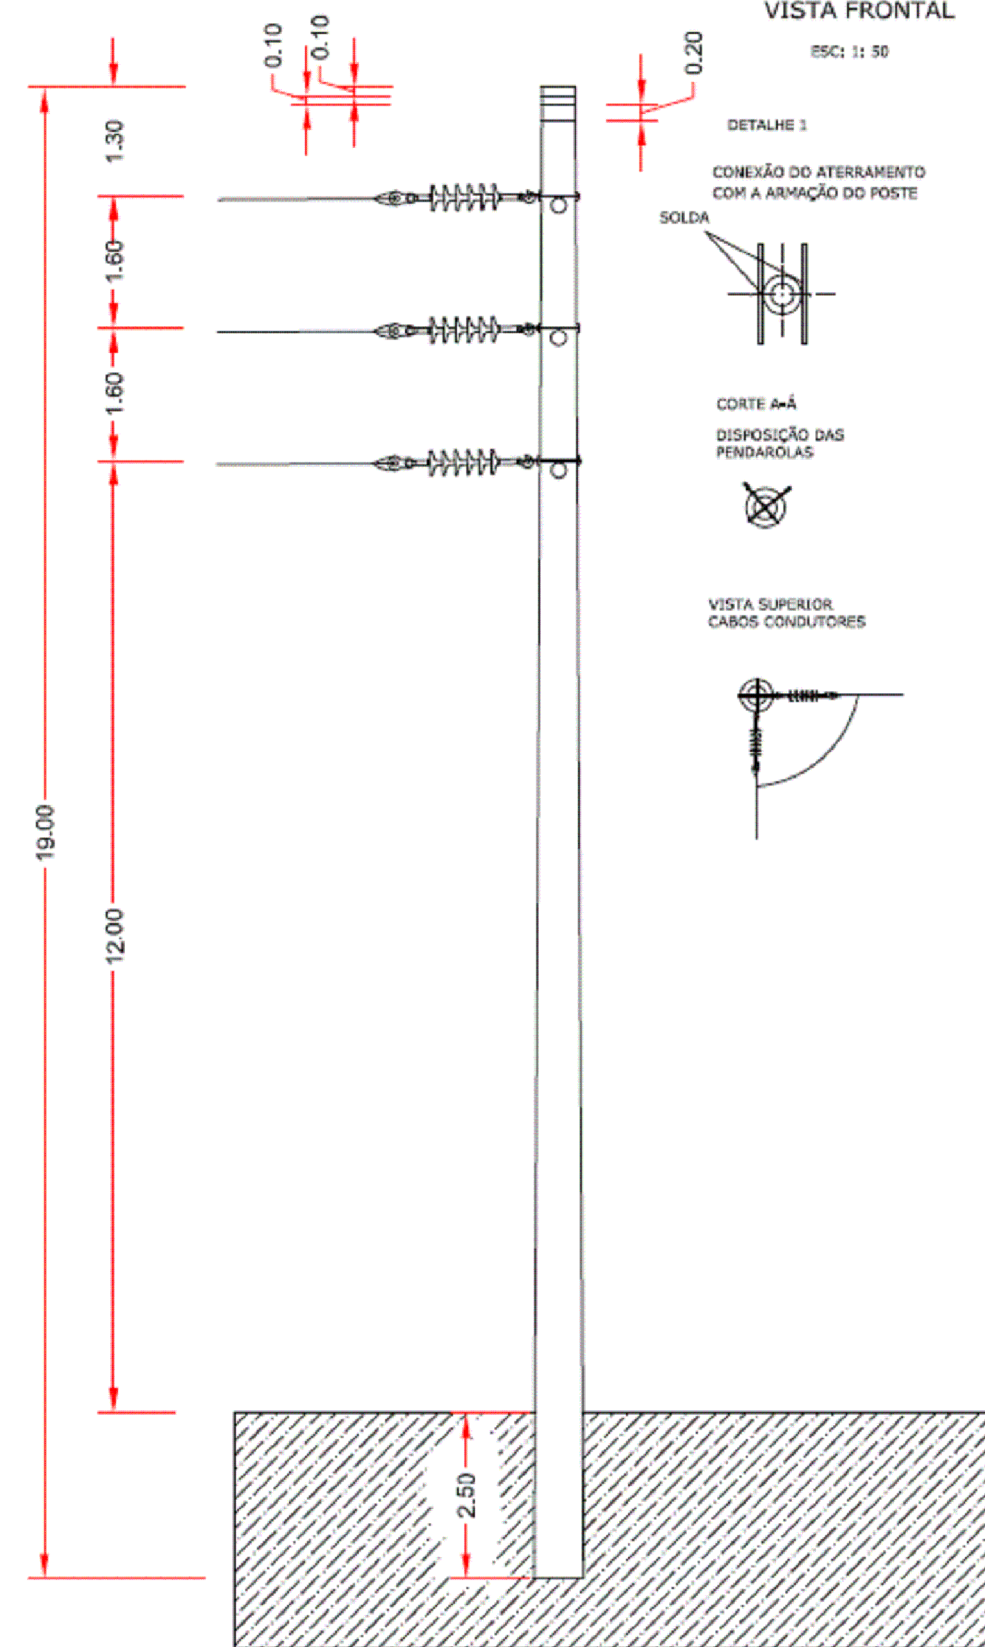


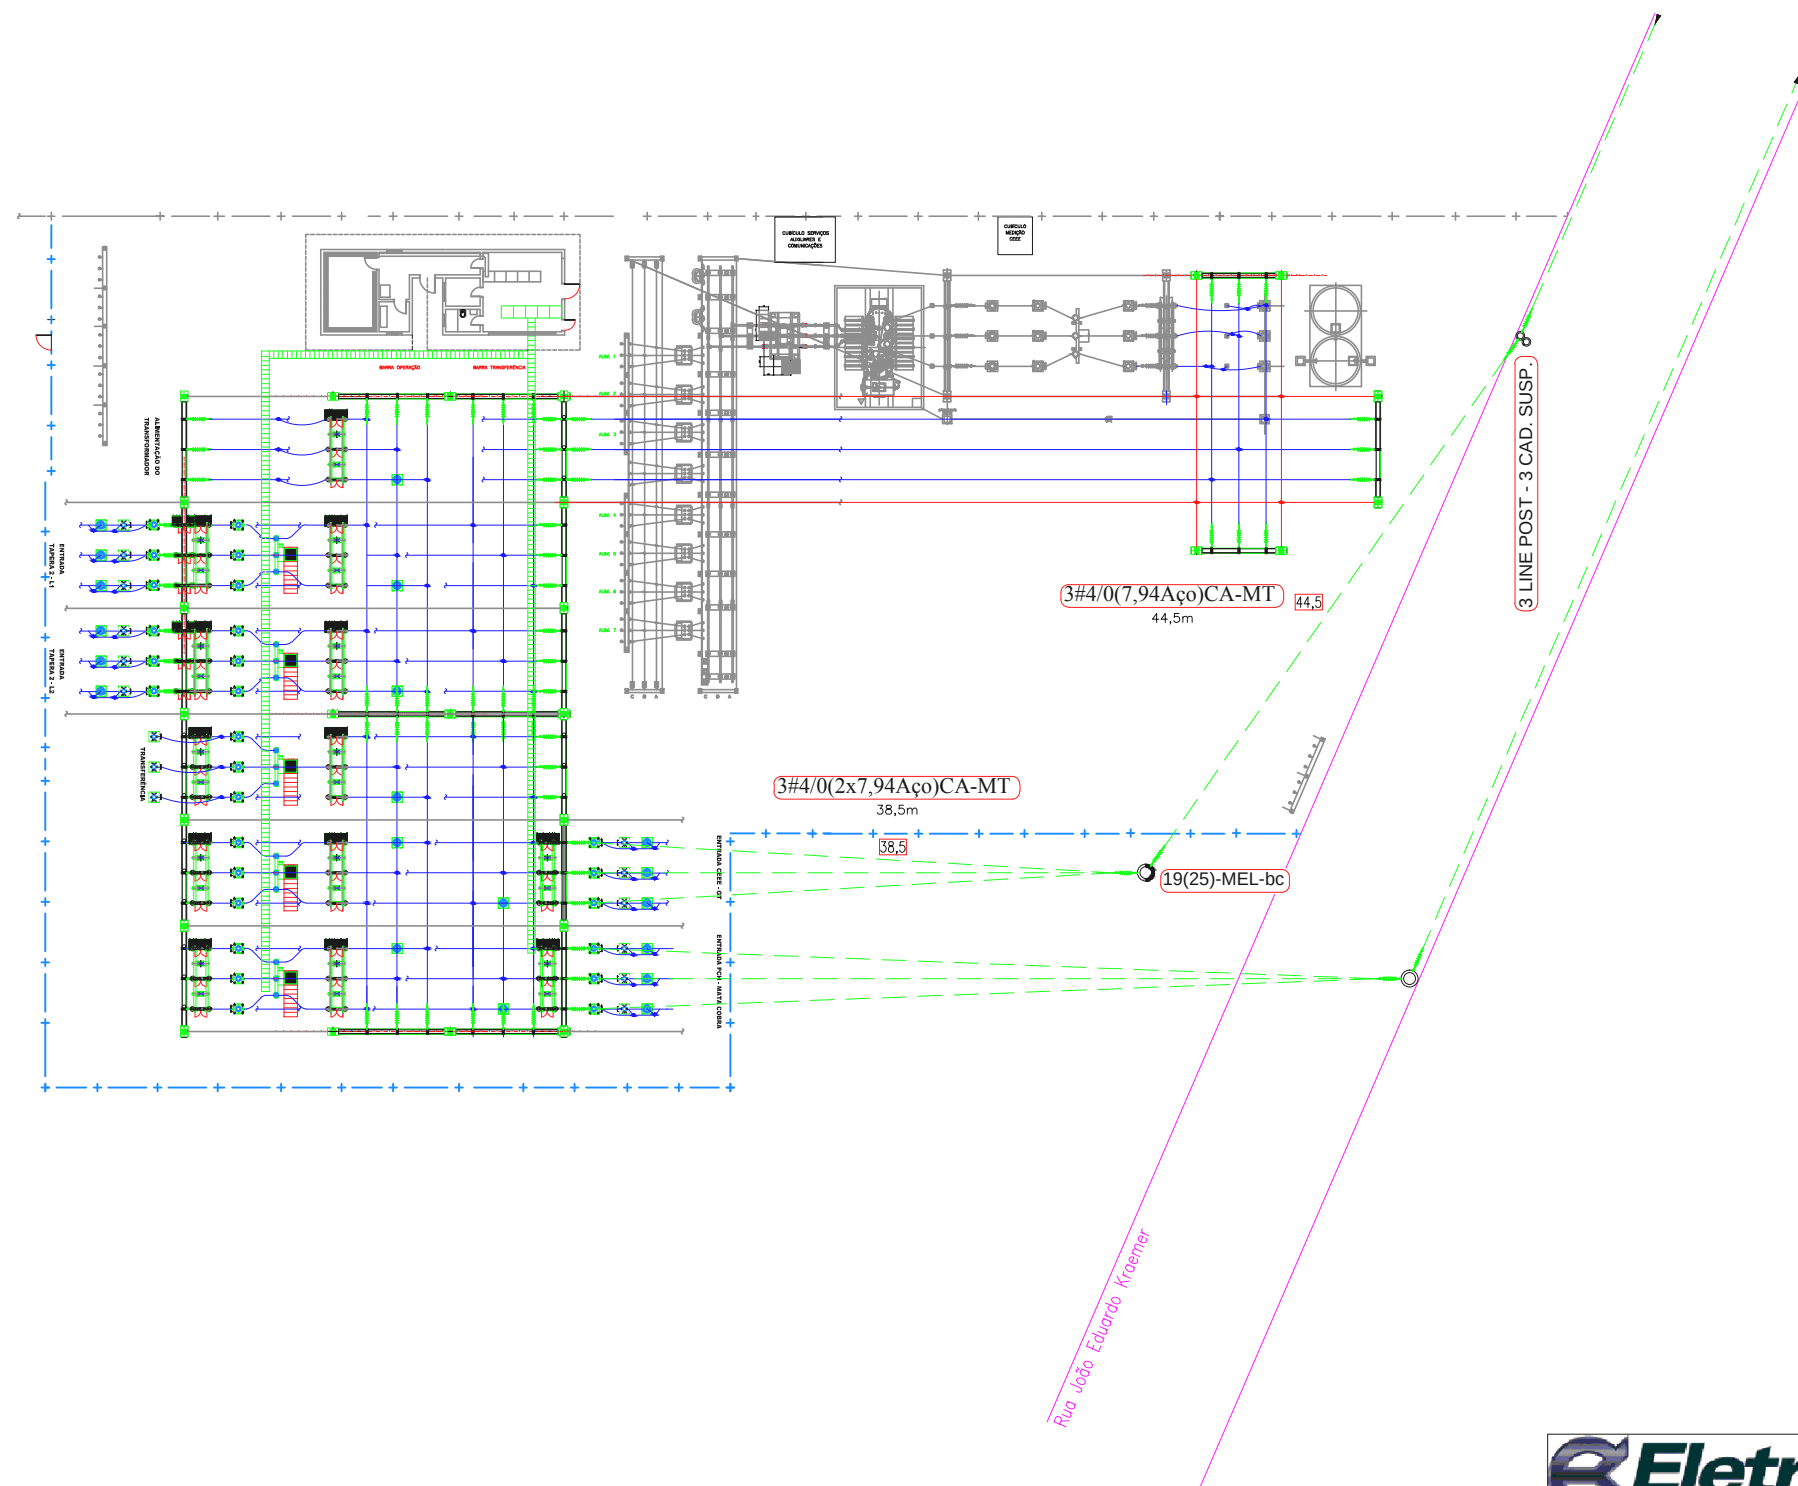

CENTRAIS ELÉTRICAS DE CARAZINHO S/A
AV. PÁTRIA, 1351 - CARAZINHO - RS
TEL: 54 3329-9900

Interessado: Eletrocar

Processo nº: 26913/15

Desc. Obra: Instalação de Poste de Transmissão 69kV

Endereço: Rua João Eduardo Kraemer

Município: Carazinho

Conjunto: Carazinho

Projeto: Enio / Max

Desenho: Pittol

Escala: S/E

Folha: 1/1

Data: 12/04/16

Resp.Tecnico: