


Nota:
* A configuração dos cabos deste projeto será:
3#4/OCAA-MT e cabo mensageiro 1#4CAA.
entre os postes n° 02 e 03 onde não há cabo
de cobertura.

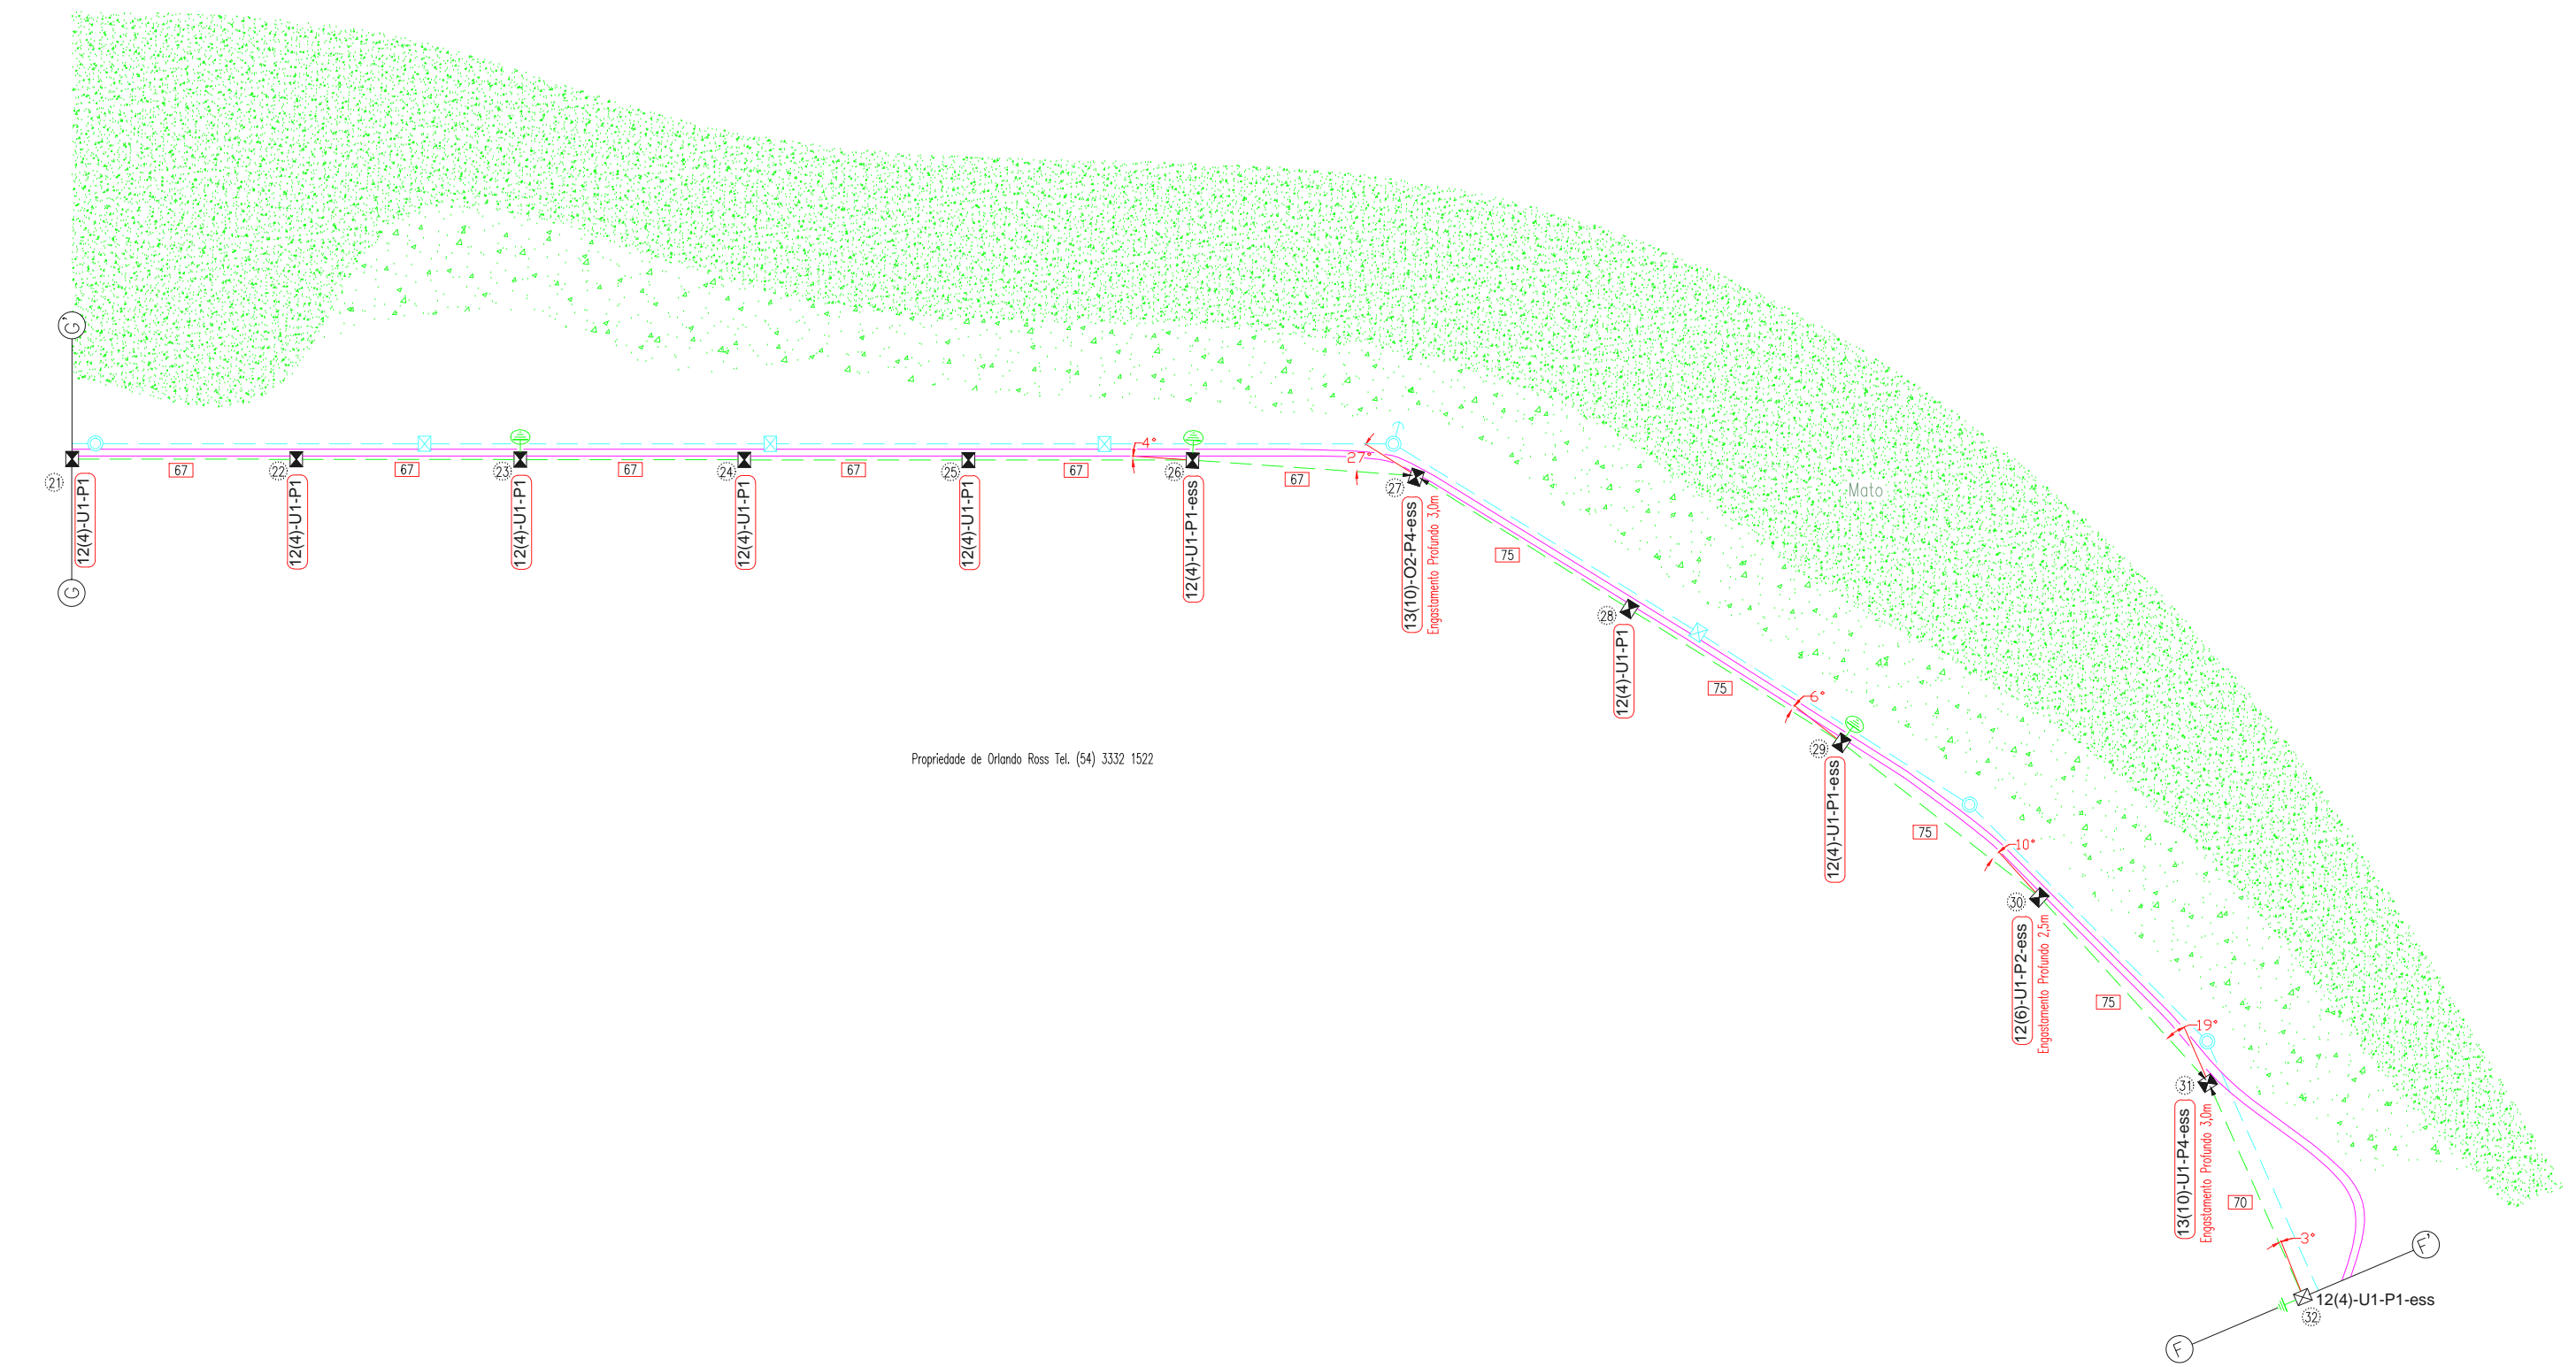

Rede	Extensão (m)	Recond. (m)	Retirada (m)
MT	772	-	-
BT	-	-	-



CENTRAIS ELETRICAS DE CARAZINHO S.A
AV. PÁTRIA, 1351 - CARAZINHO - RS
TEL: 54 3329-9900

Interessado: Artidor Adalberto Bratz & Marina B. R. M. Da Rocha

Processo nº: 19323/14

Desc. Obra: Extensão de Rede MT

Endereço: Passo da Palmeira

Município: Chapada

Projeto: Enio/Pittol/Camargo

Desenho: Camargo

Escala: S/E

Folha: 6/8

Data: 30/05/14

Resp.Tecnico: