



Nota:  
\* A configuração dos cabos deste projeto será:  
3#4/OCAA-MT e cabo mensageiro 1#4CAA.  
entre os postes n° 02 e 03 onde não há cabo  
de cobertura.

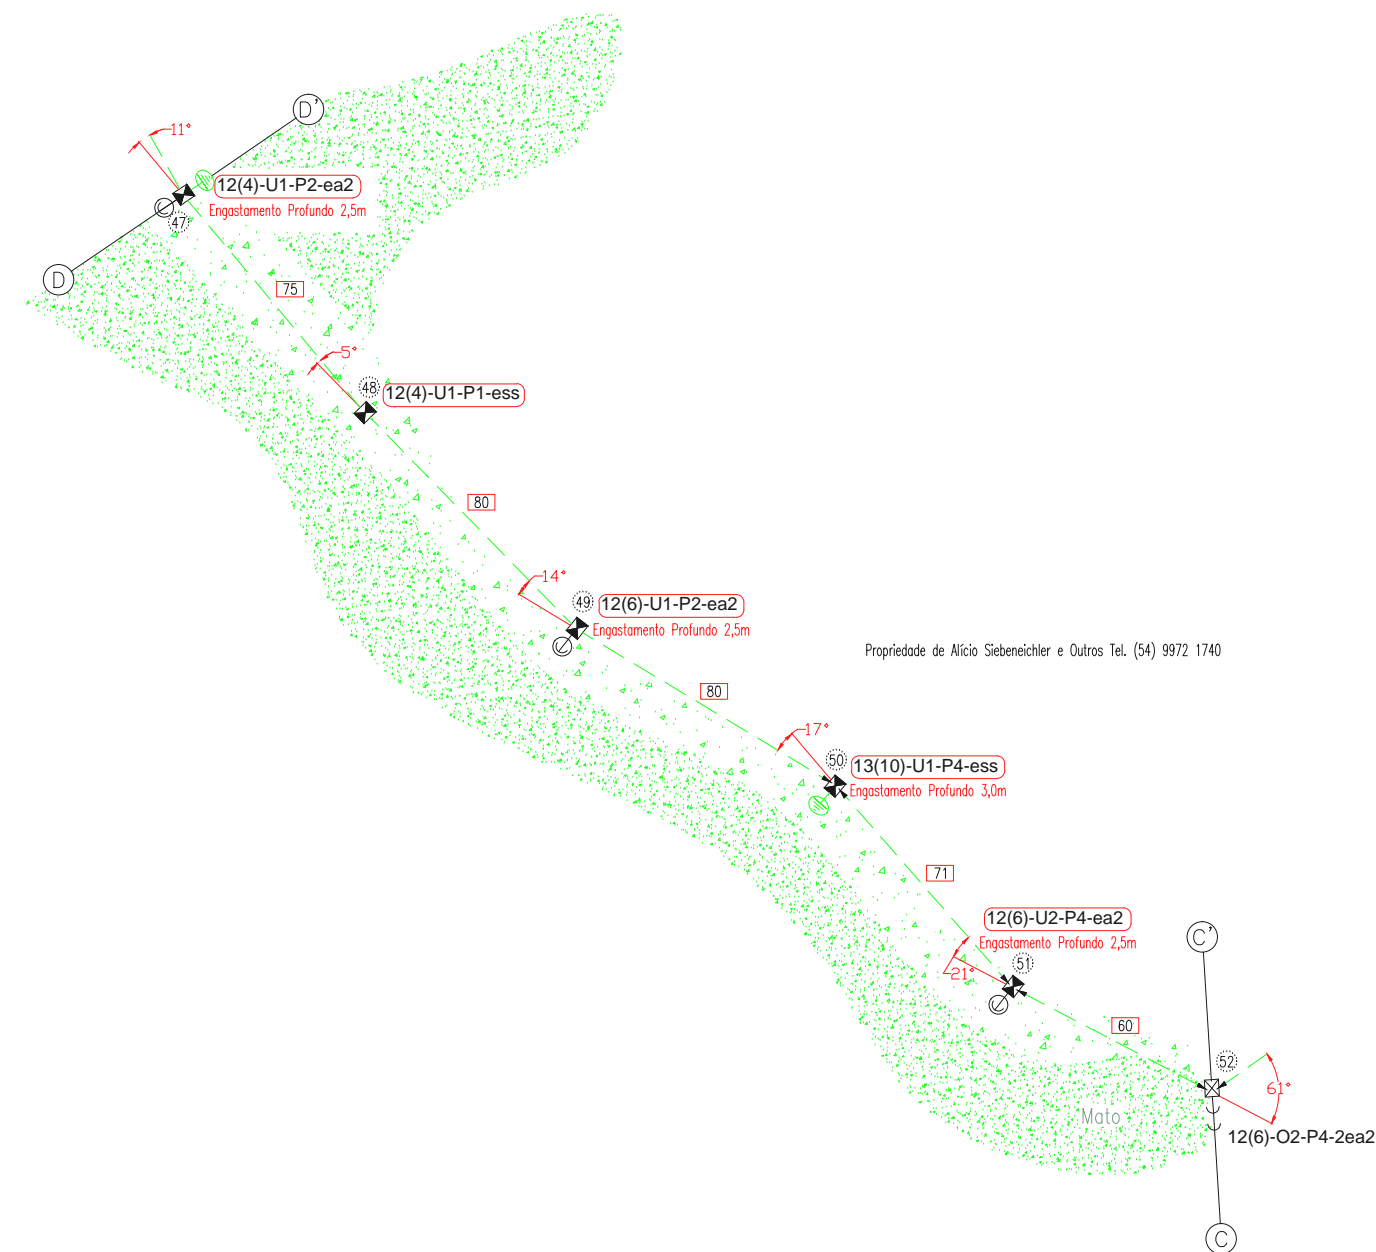

Rede	Extensão (m)	Recond. (m)	Retirada (m)
MT	838	—	—
BT	—	—	—

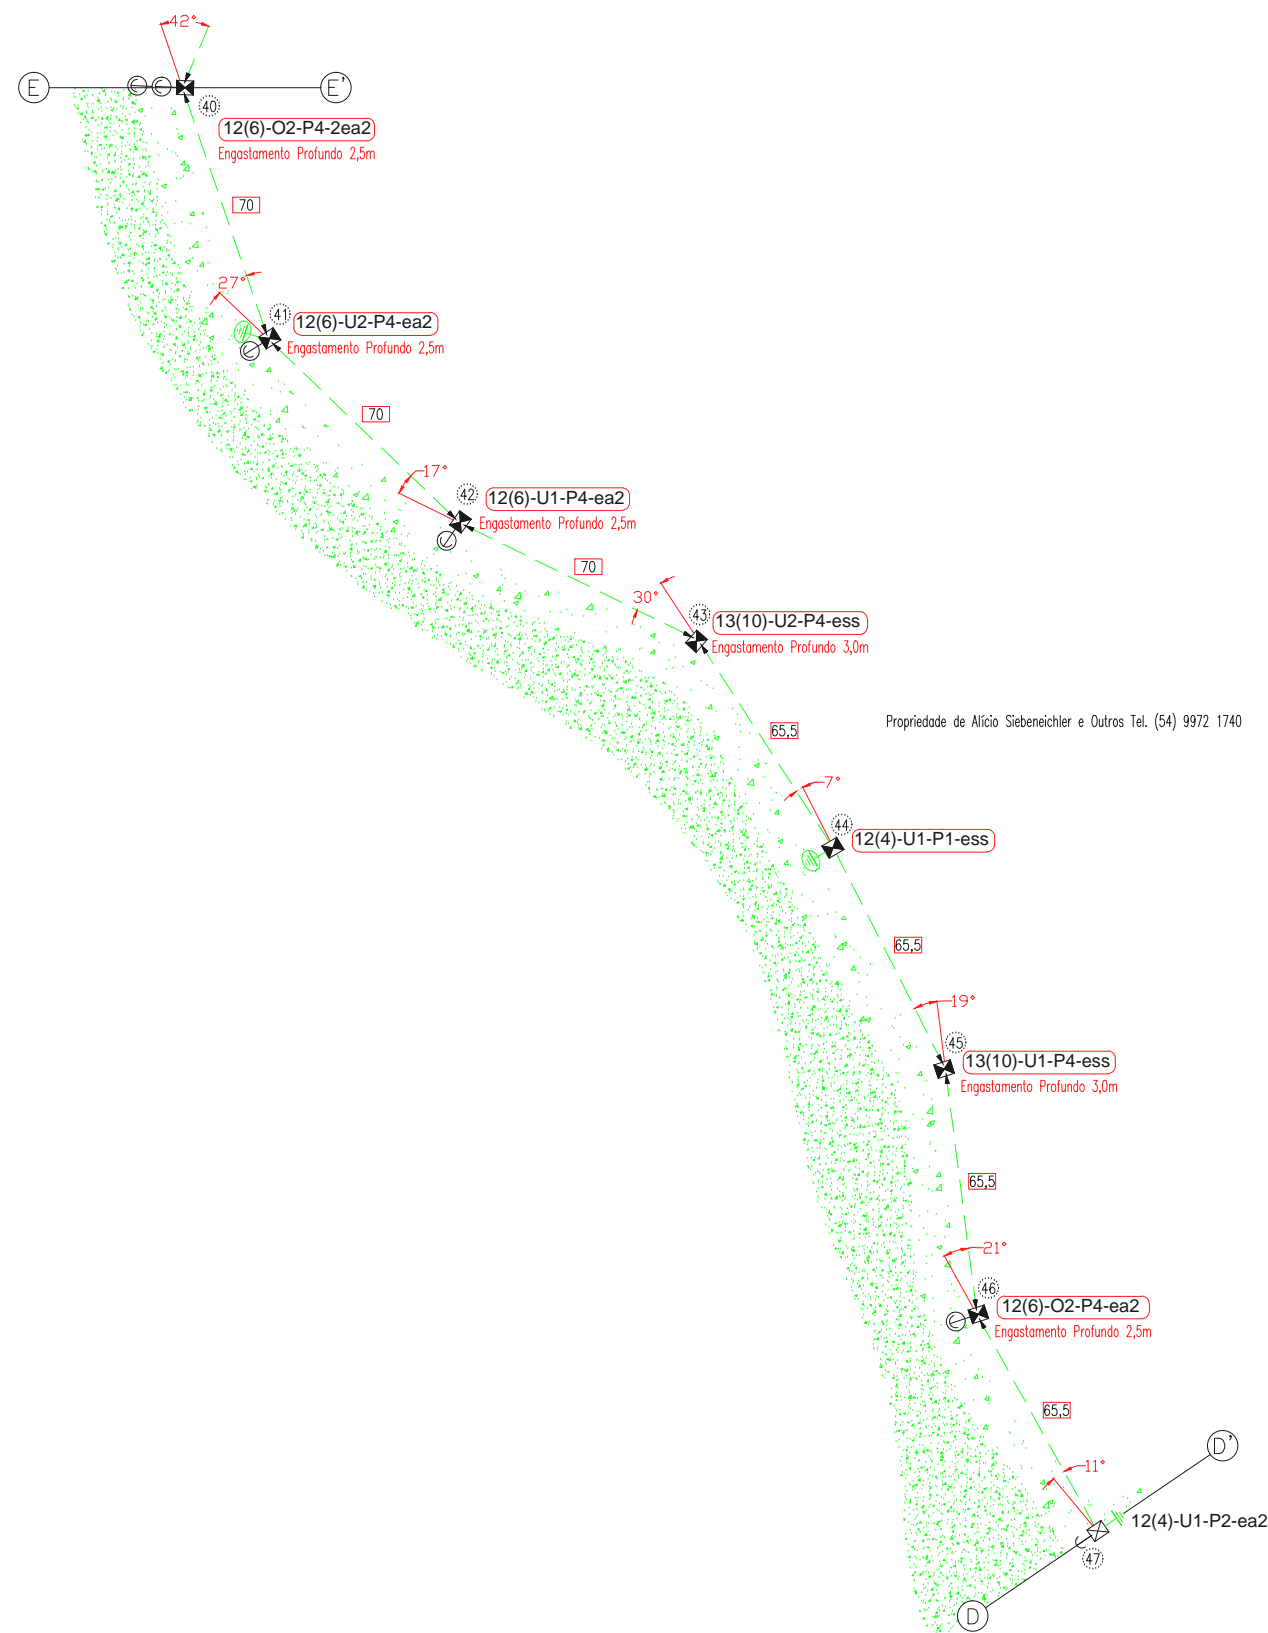

CENTRAIS ELÉTRICAS DE CARAZINHO S.A  
AV. PÁTRIA, 1351 — CARAZINHO — RS  
TEL: 54 3329—9900

Interessado: Artidor Adalberto Bratz & Marina B. R. M. Da Rocha  
Processo nº: 19323/14

Desc. Obra: Extensão de Rede MT

Endereço: Passo da Palmeira

Município: Chapada

Conjunto: Chapada

Projeto: Enio/Pittol/Camargo	Desenho: Camargo	Escala: S/E	Folha: 4/8	Data: 30/05/14
---------------------------------	---------------------	----------------	---------------	-------------------

Resp.Tecnico: